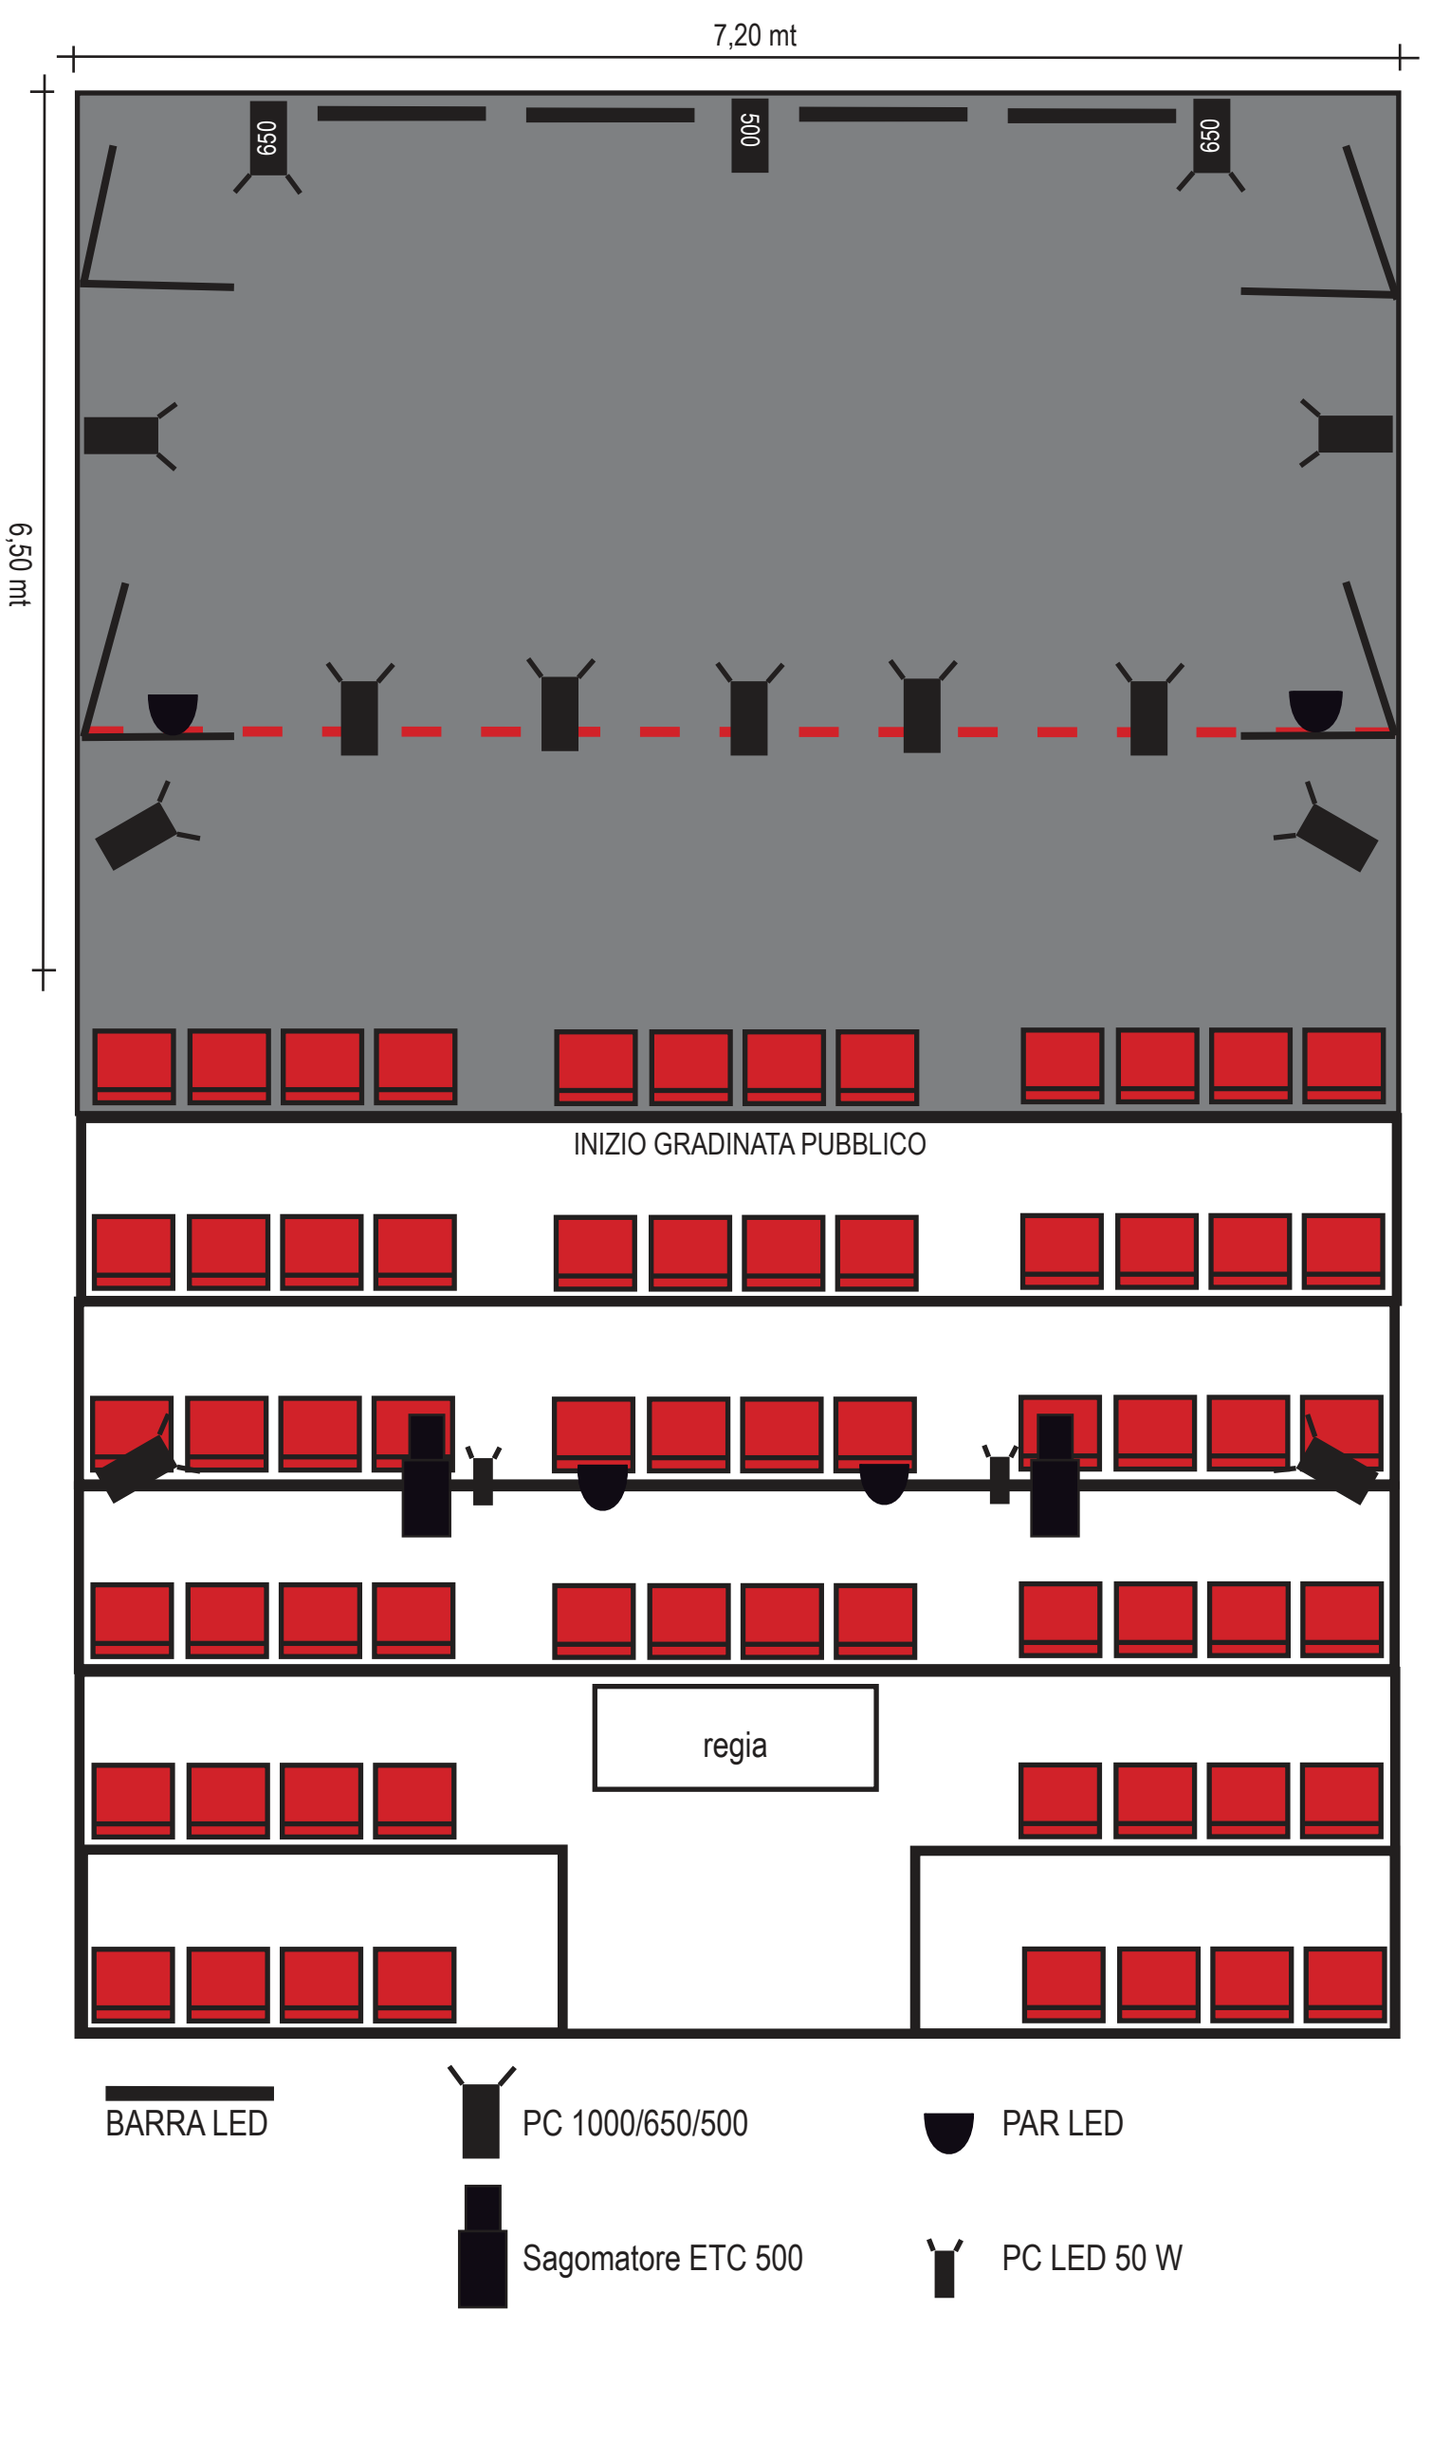
7,20 mt
6,50 mt
650
500
650
INIZIO GRADINATA PUBBLICO
regia
BARRA LED
PC 1000/650/500
PAR LED
Sagomatore ETC 500
PC LED 50 W